


Fenêtres rue

Portes rue

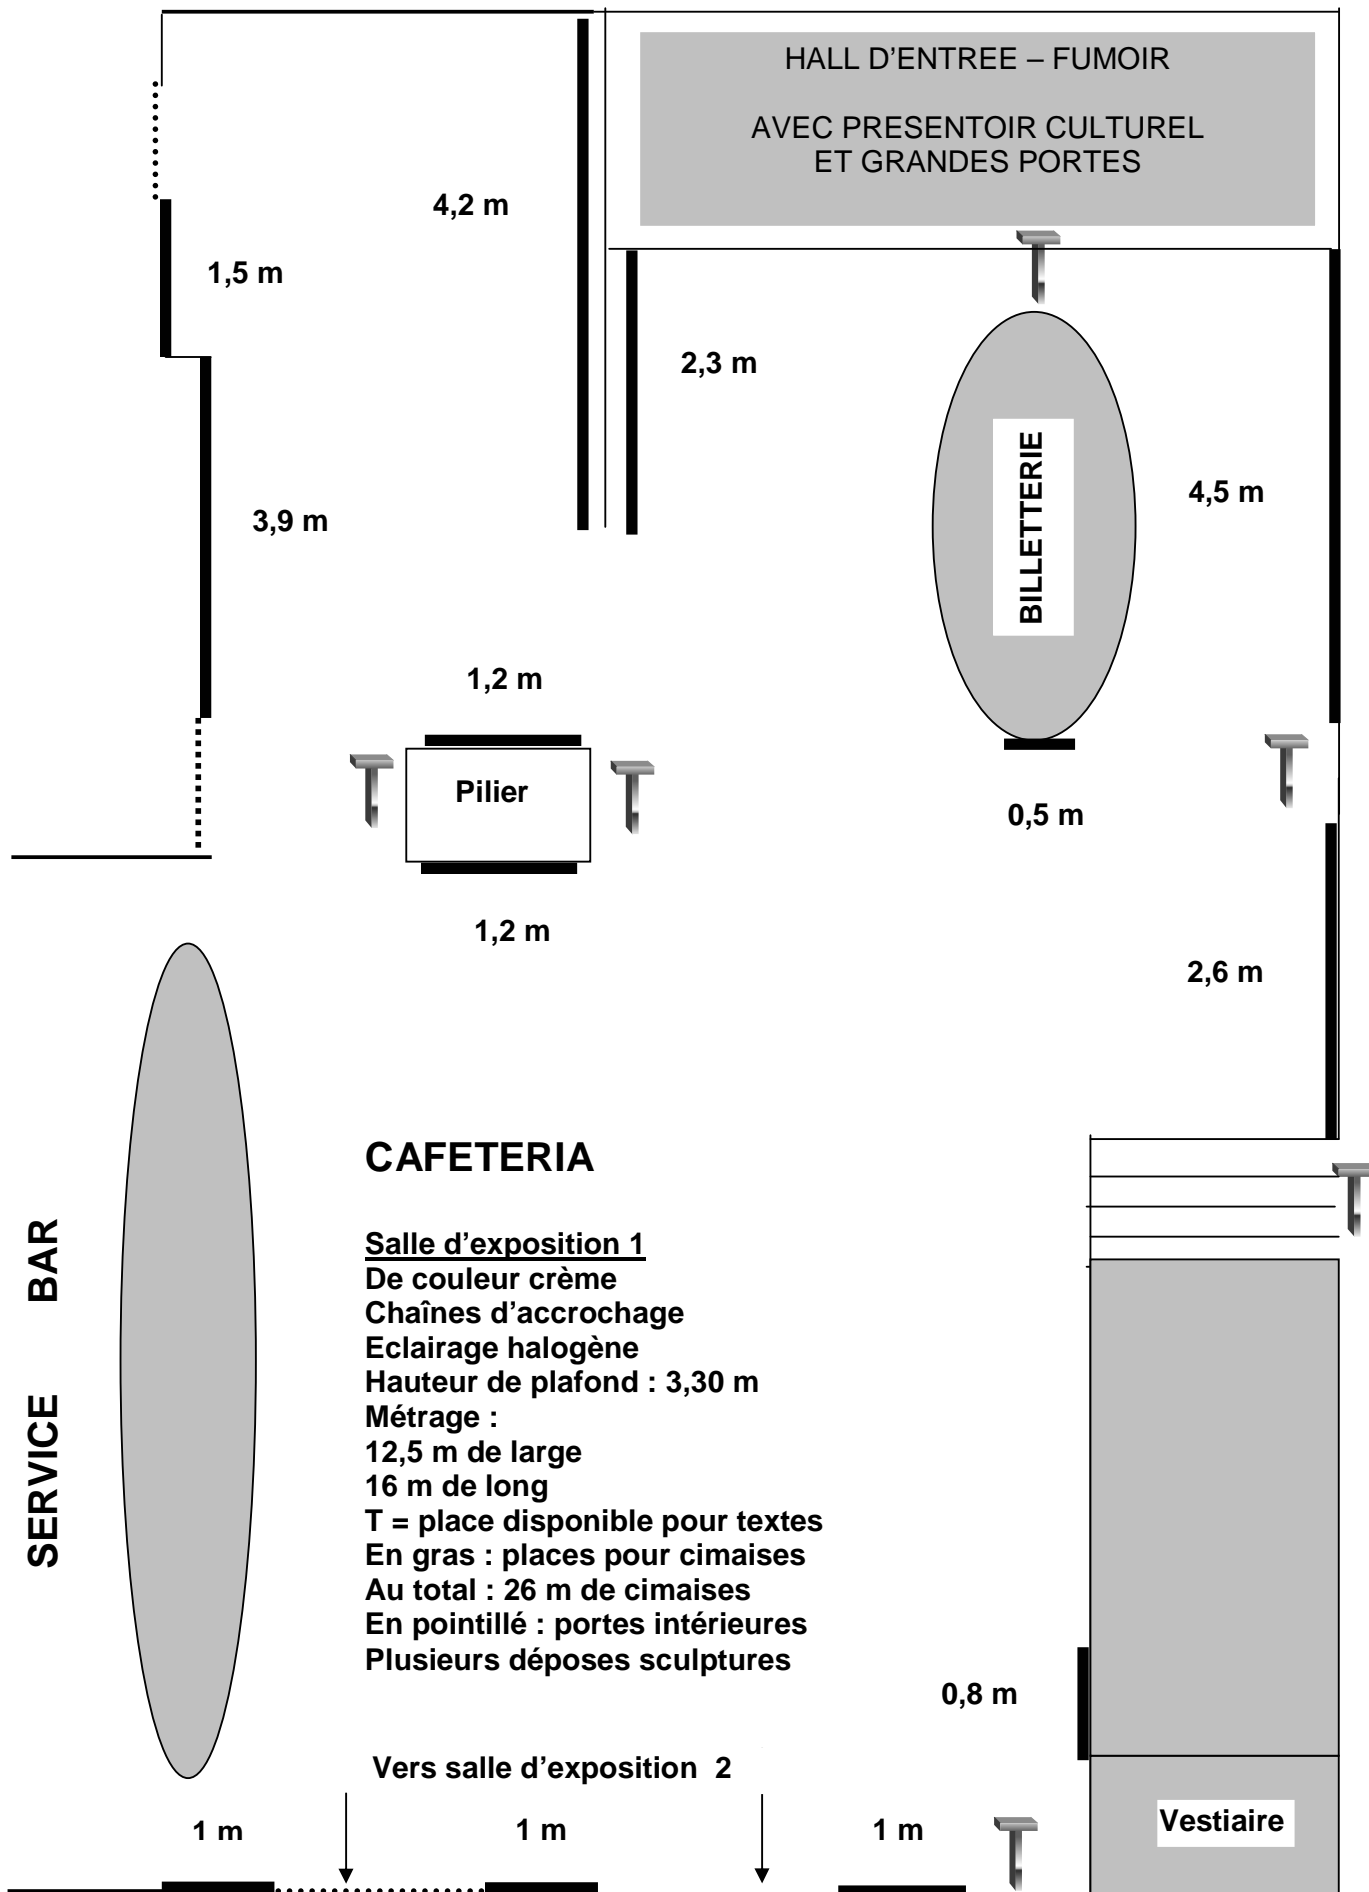

HALL D'ENTREE – FUMOIR  
AVEC PRESENTOIR CULTUREL  
ET GRANDES PORTES

BILLETTERIE

Pilier

### CAFETERIA

Salle d'exposition 1  
 De couleur crème  
 Chaînes d'accrochage  
 Eclairage halogène  
 Hauteur de plafond : 3,30 m  
 Métrage :  
 12,5 m de large  
 16 m de long  
 T = place disponible pour textes  
 En gras : places pour cimaises  
 Au total : 26 m de cimaises  
 En pointillé : portes intérieures  
 Plusieurs déposes sculptures

Vestiaire

SERVICE  
BAR

Vers salle d'exposition 2